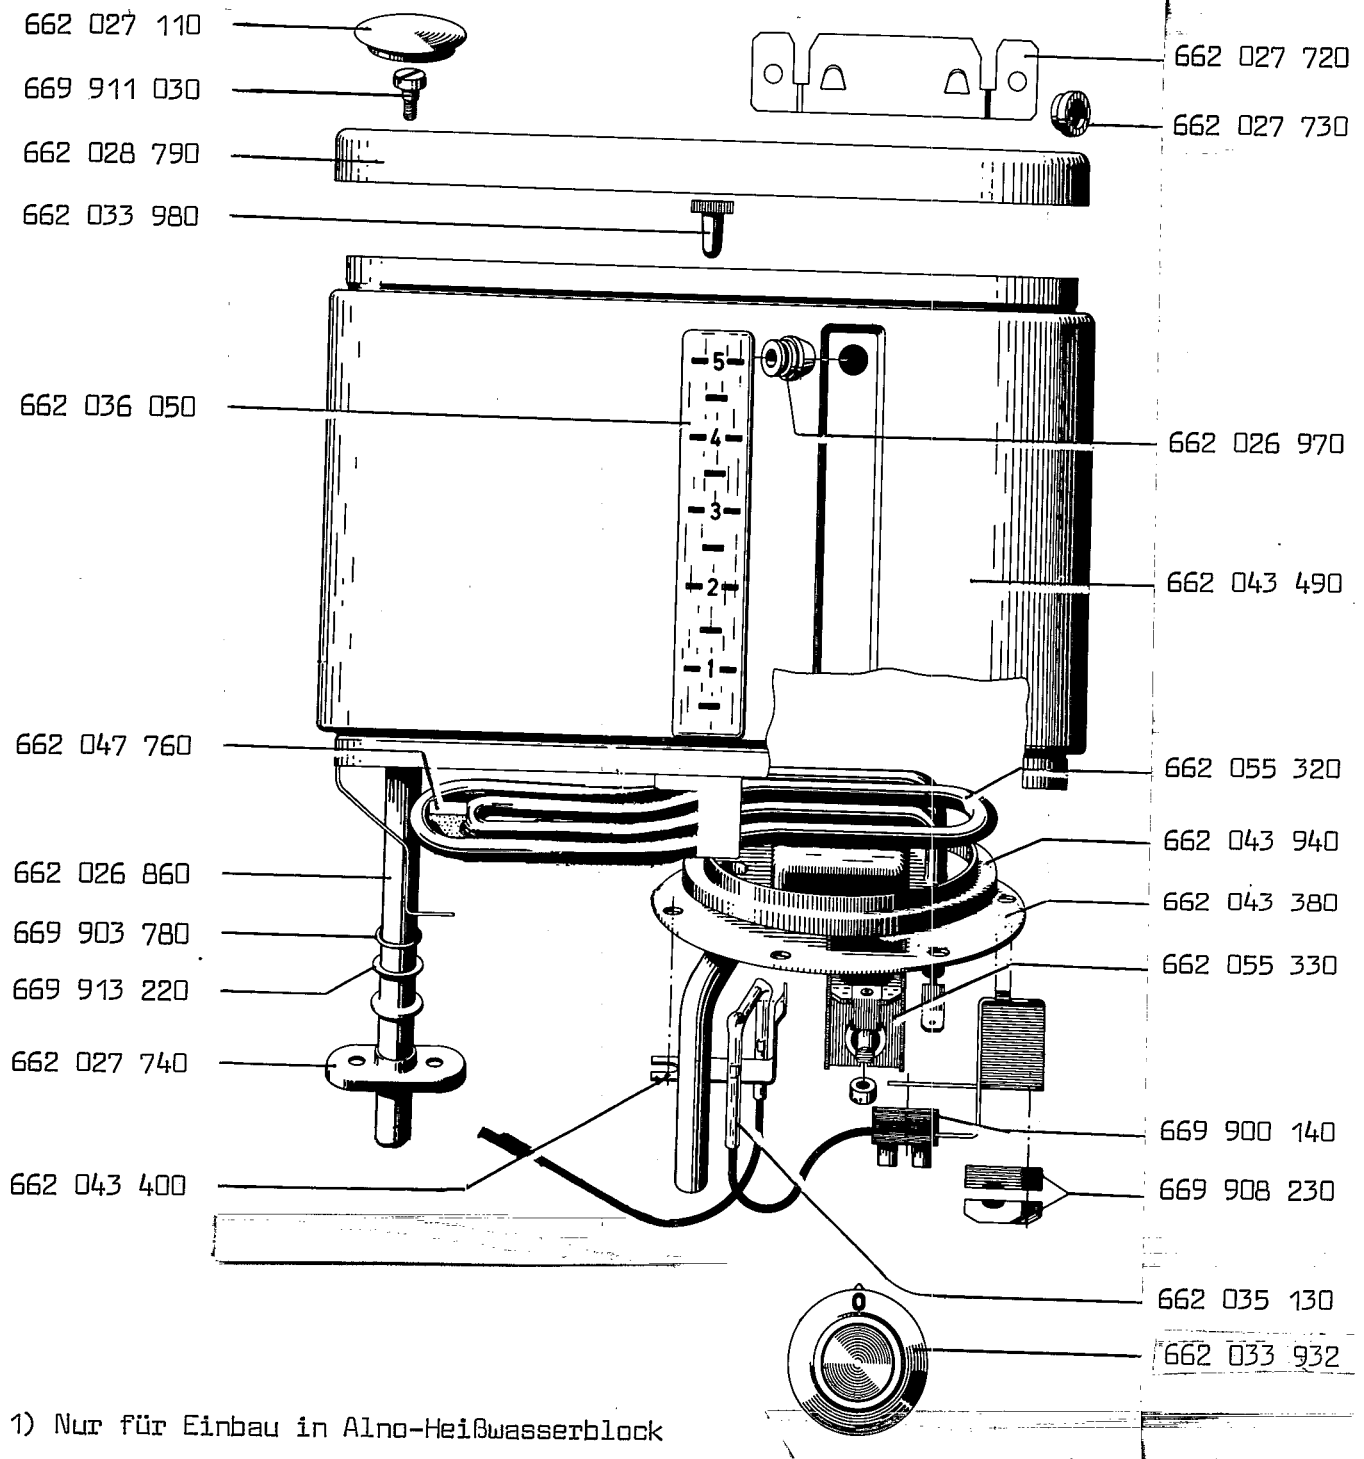


Teile nicht im Bild

652 779 310 Zuleitung
 662 055 570 Verb.Schlauch
 662 055 350 Rohrstück 26 lg.
 662 055 360 Rohrstück 30 lg.
 669 909 900 Signalleuchte